


**STUDIE STAVEBNÍCH ÚPRAV OBJEKTŮ ZUŠ RÝMAŘOV**  
 RÝMAŘOV / ARCHITEKTONICKÁ STUDIE / 2021  
 OBJEDNATEL | ZUŠ RÝMAŘOV | SOKOLOVSKÁ 436, 795 01, RÝMAŘOV  
 ZPRACOVATEL | DUPLEX s.r.o. | 28. ŘÍJNA 875/275, 709 00, OSTRAVA-MARIÁNSKÉ HORY  
 VYPRACOVAL | ING.ARCH. DUŠAN ROSYPAL, ING.ARCH. MICHAEL KOTLÁŘ

**CELKOVÁ SITUACE | 1:500**  
 A3 | 11 / 2021 | C1  
 NAVRHOVANÝ STAV



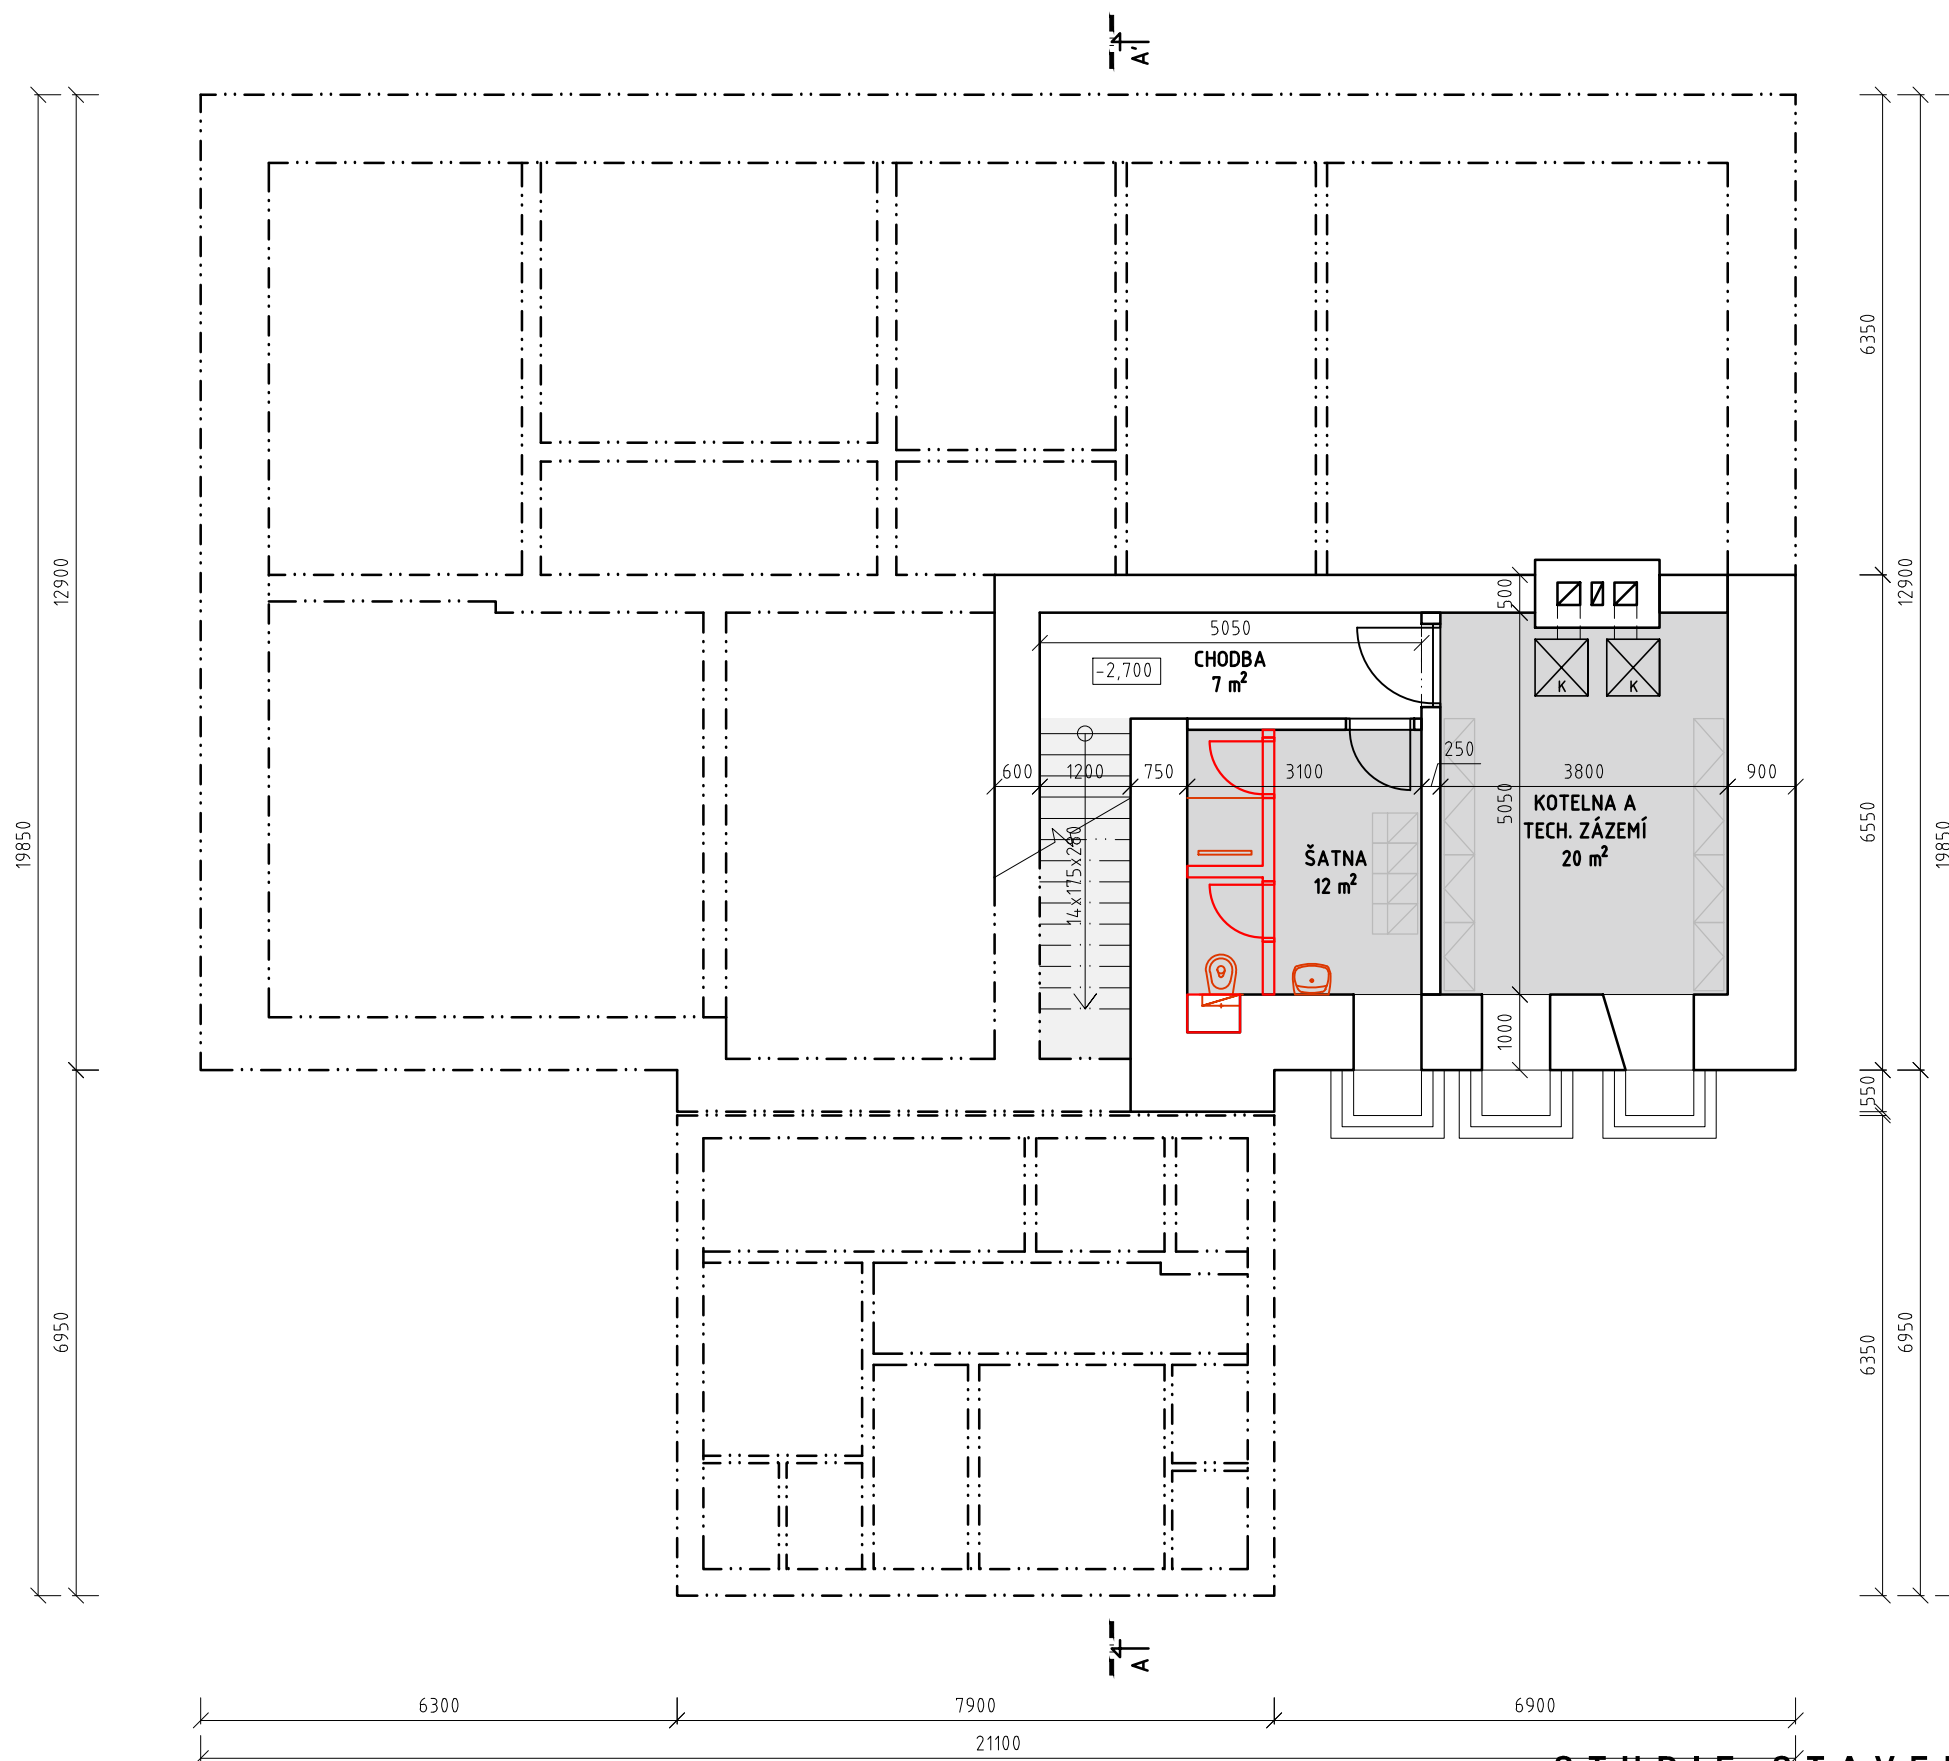

OBJEKT ČAPKOVA: OBOR. ROZLOŽENÍ

VÝTVARNÝ OBOR

3x ATELIÉR: 34 m<sup>2</sup>, 70 m<sup>2</sup>, 70 m<sup>2</sup>  
2x SKLAD MATERIÁLŮ: 14 m<sup>2</sup>, 8 m<sup>2</sup>  
1x KERAMICKÁ DÍLNA: 29 m<sup>2</sup>  
1x HRNČÍŘSKÁ DÍLNA: 20 m<sup>2</sup>

CELKEM 211 m<sup>2</sup>

LITERÁRNĚ-DRAMATICKÝ OBOR

1x UČEBNA S PÓDIEM: 60 m<sup>2</sup>  
1x KOSTYMÉRNA: 26 m<sup>2</sup>  
1x SKLAD REKVIZIT: 33 m<sup>2</sup>  
1x SKLAD ZVUKOTECHNIKY: 17 m<sup>2</sup>

CELKEM 136 m<sup>2</sup>


ČÁST VYUČUJÍCÍCH

1x ZÁZEMÍ VYUČUJÍCÍCH: 31 m<sup>2</sup>  
1x DENNÍ MÍSTNOST: 18 m<sup>2</sup>

CELKEM 49 m<sup>2</sup>

LEGENDA PLOCH V OBJEKTU

- VÝTVARNÝ OBOR
- LITERÁRNĚ-DRAMATICKÝ OBOR
- ZÁZEMÍ VYUČUJÍCÍCH
- HYGIENICKÉ ZÁZEMÍ
- KOMUNIKACE MEZI PATRY

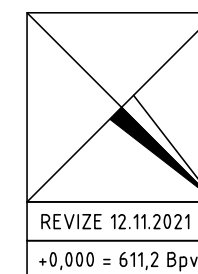

STUDIE STAVEBNÍCH ÚPRAV OBJEKTŮ ZUŠ RÝMAŘOV

RÝMAŘOV / ARCHITEKTONICKÁ STUDIE / 2021

OBJEDNATEL | ZUŠ RÝMAŘOV | SOKOLOVSKÁ 436, 795 01, RÝMAŘOV

ZPRACOVATEL | DUPLEX s.r.o. | 28. ŘÍJNA 875/275, 709 00, OSTRAVA-MARIÁNSKÉ HORY

VYPRACOVAL | ING.ARCH. DUŠAN ROSYPAL, ING.ARCH. MICHAEL KOTLÁR


PŮDORYS 1.PP | 1:100

A3 | 11 / 2021 | 009

NAVRHOVANÝ STAV



ZUŠ RÝMAŘOV: OBJEKT ČAPKOVA  
PŮDORYS 1.NP (NAVRHOVANÝ STAV)

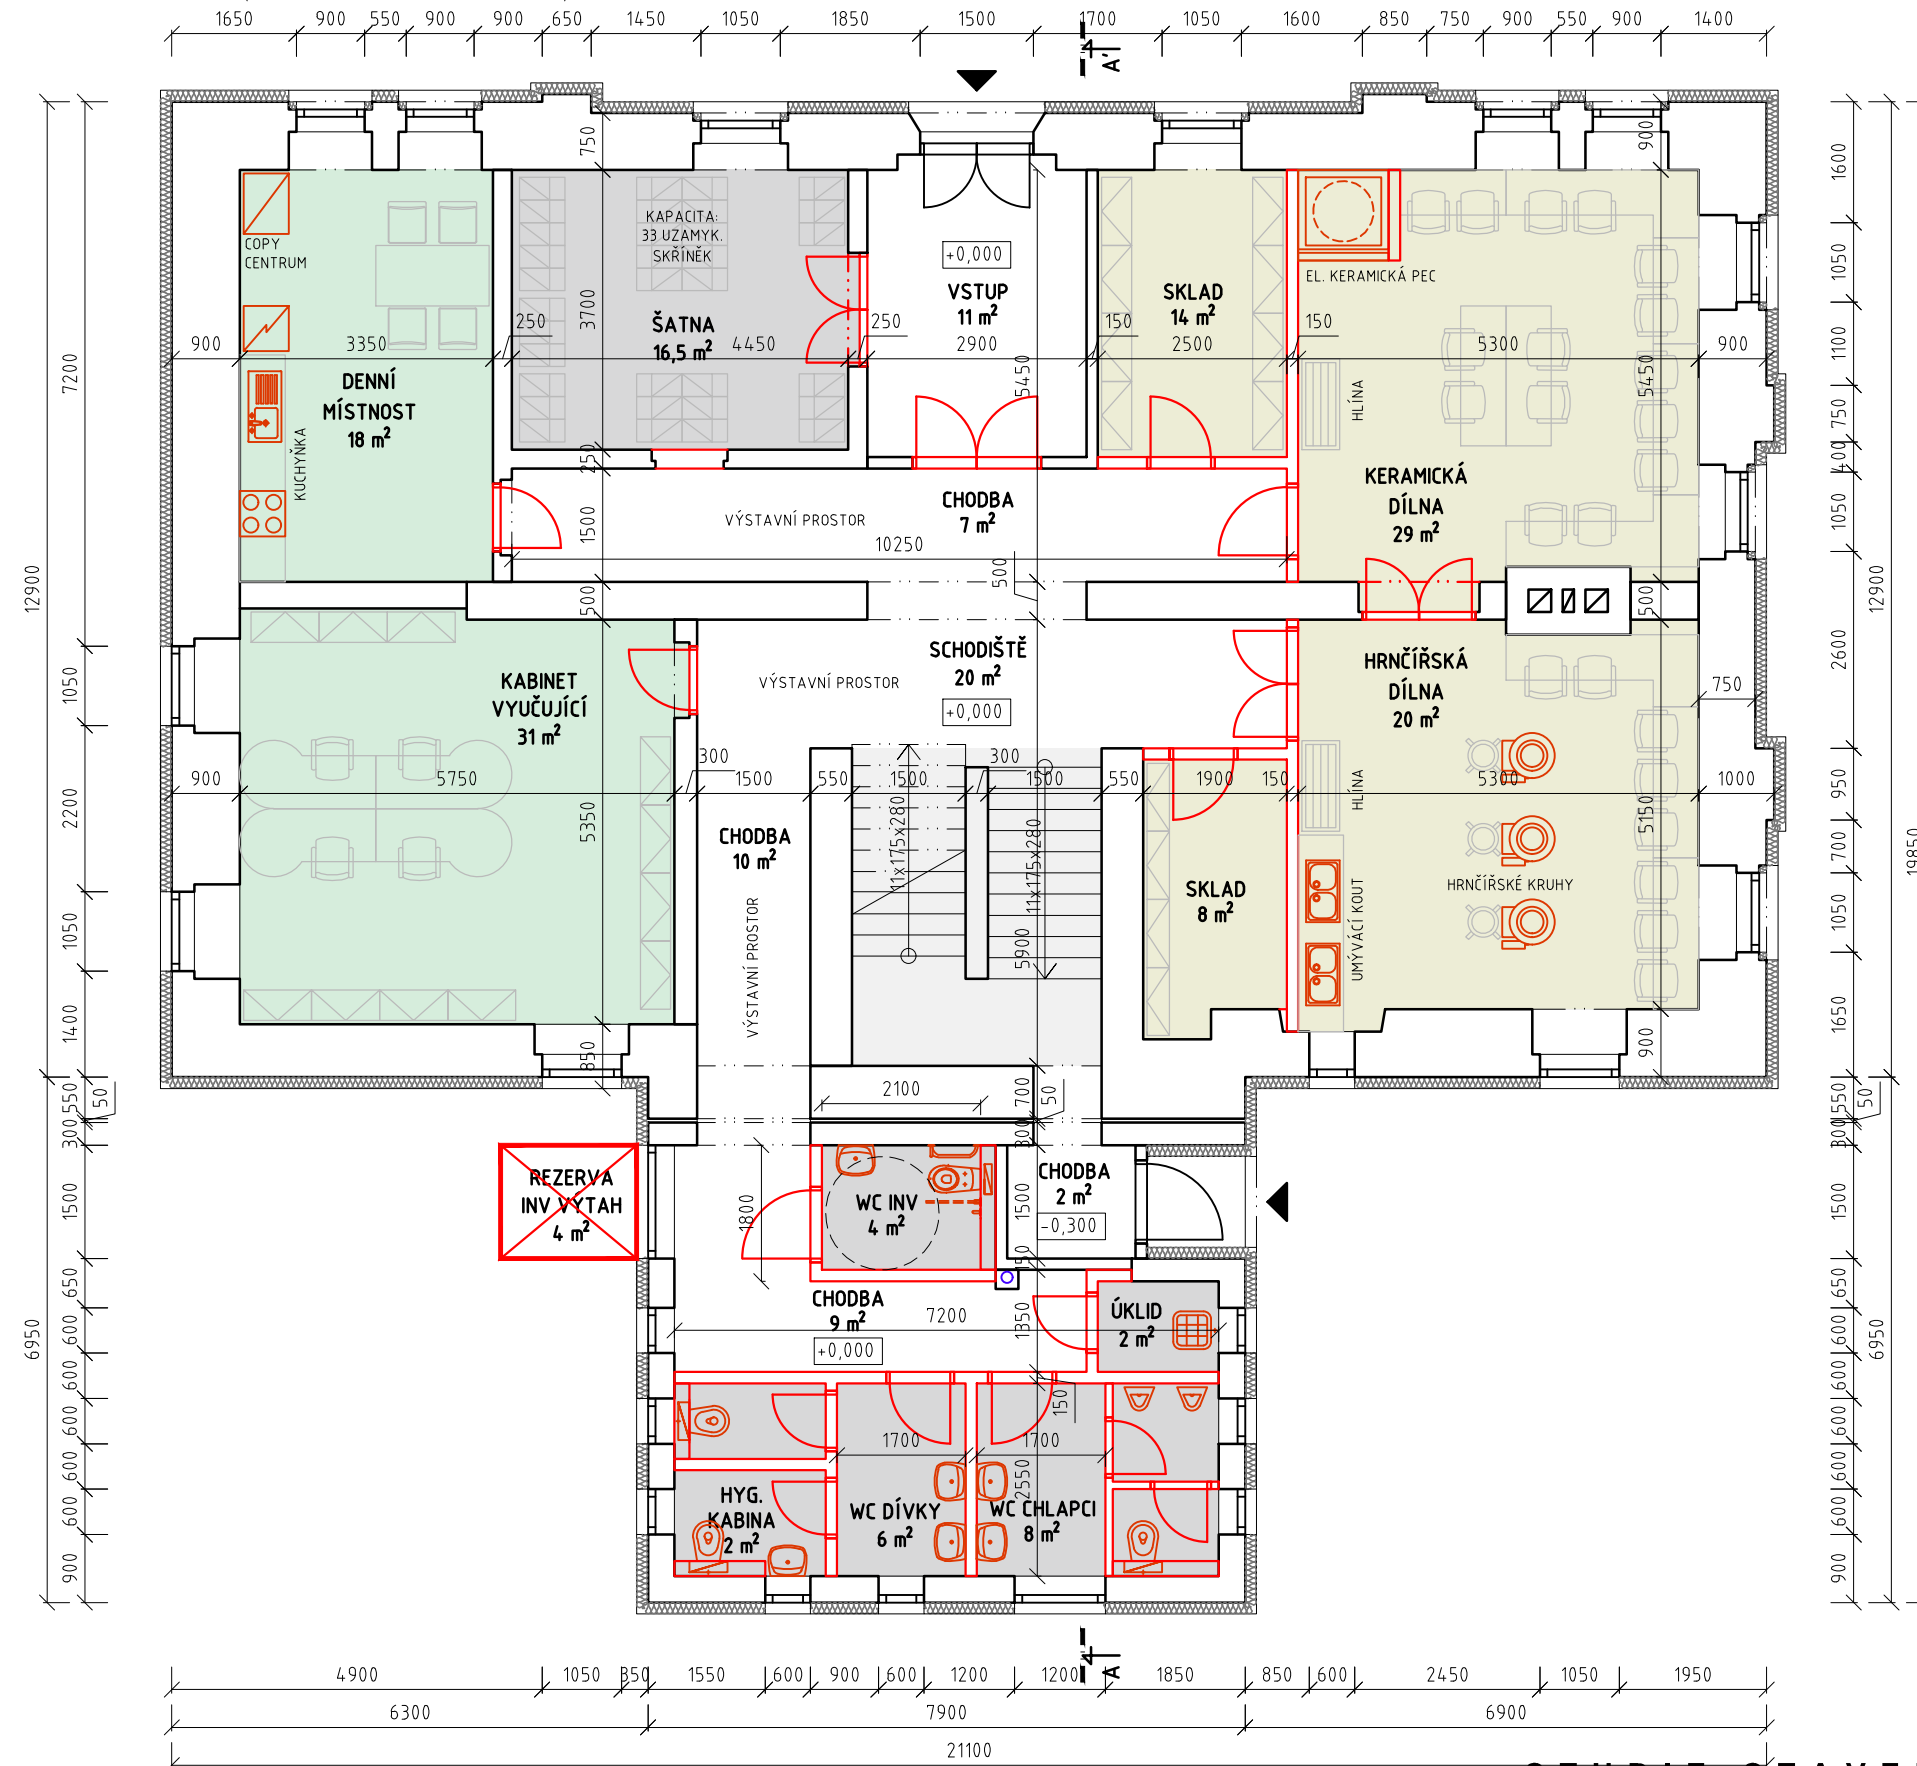

OBJEKT ČAPKOVA: OBOR. ROZLOŽENÍ

VÝTVARNÝ OBOR

3x ATELIÉR: 34 m<sup>2</sup>, 70 m<sup>2</sup>, 70 m<sup>2</sup>  
2x SKLAD MATERIÁLŮ: 14 m<sup>2</sup>, 8 m<sup>2</sup>  
1x KERAMICKÁ DÍLNA: 29 m<sup>2</sup>  
1x HRNČÍŘSKÁ DÍLNA: 20 m<sup>2</sup>

CELKEM 211 m<sup>2</sup>

LITERÁRNĚ-DRAMATICKÝ OBOR

1x UČEBNA S PÓDIEM: 60 m<sup>2</sup>  
1x KOSTYMÉRNA: 26 m<sup>2</sup>  
1x SKLAD REKVIZIT: 33 m<sup>2</sup>  
1x SKLAD ZVUKOTECHNIKY: 17 m<sup>2</sup>

CELKEM 136 m<sup>2</sup>

ČÁST VYUČUJÍCÍCH

1x ZÁZEMÍ VYUČUJÍCÍCH: 31 m<sup>2</sup>  
1x DENNÍ MÍSTNOST: 18 m<sup>2</sup>

CELKEM 49 m<sup>2</sup>

LEGENDA PLOCH V OBJEKTU

- VÝTVARNÝ OBOR
- LITERÁRNĚ-DRAMATICKÝ OBOR
- ZÁZEMÍ VYUČUJÍCÍCH
- HYGIENICKÉ ZÁZEMÍ
- KOMUNIKACE MEZI PATRY

REVIZE 12.11.2021  
+0,000 = 611,2 Bpv

STUDIE STAVEBNÍCH ÚPRAV OBJEKTŮ ZUŠ RÝMAŘOV

RÝMAŘOV / ARCHITEKTONICKÁ STUDIE / 2021

OBJEDNATEL | ZUŠ RÝMAŘOV | SOKOLOVSKÁ 436, 795 01, RÝMAŘOV

ZPRACOVATEL | DUPLEX s.r.o. | 28. ŘÍJNA 875/275, 709 00, OSTRAVA-MARIÁNSKÉ HORY

VYPRACOVAL | ING.ARCH. DUŠAN ROSYPAL, ING.ARCH. MICHAEL KOTLÁŘ

PŮDORYS 1.NP | 1:100

A3 | 11 / 2021 | 010

NAVRHOVANÝ STAV



ZUŠ RÝMAŘOV: OBJEKT ČAPKOVA  
PŮDORYS 2.NP (NAVRHOVANÝ STAV)



OBJEKT ČAPKOVA: OBOR. ROZLOŽENÍ

VÝTVARNÝ OBOR

3x ATELIÉR: 34 m<sup>2</sup>, 70 m<sup>2</sup>, 70 m<sup>2</sup>  
2x SKLAD MATERIÁLŮ: 14 m<sup>2</sup>, 8 m<sup>2</sup>  
1x KERAMICKÁ DÍLNA: 29 m<sup>2</sup>  
1x HRNČÍŘSKÁ DÍLNA: 20 m<sup>2</sup>

CELKEM 211 m<sup>2</sup>

LITERÁRNĚ-DRAMATICKÝ OBOR

1x UČEBNA S PÓDIEM: 60 m<sup>2</sup>  
1x KOSTYMÉRNA: 26 m<sup>2</sup>  
1x SKLAD REKvizIT: 33 m<sup>2</sup>  
1x SKLAD ZVUKOTECHNIKY: 17 m<sup>2</sup>

CELKEM 136 m<sup>2</sup>


ČÁST VYUČUJÍCÍCH

1x ZÁZEMÍ VYUČUJÍCÍCH: 31 m<sup>2</sup>  
1x DENNÍ MÍSTNOST: 18 m<sup>2</sup>

CELKEM 49 m<sup>2</sup>

LEGENDA PLOCH V OBJEKTU

- VÝTVARNÝ OBOR
- LITERÁRNĚ-DRAMATICKÝ OBOR
- ZÁZEMÍ VYUČUJÍCÍCH
- HYGIENICKÉ ZÁZEMÍ
- KOMUNIKACE MEZI PATRY

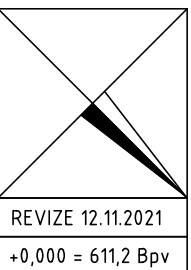

REVIZE 12.11.2021  
+0,000 = 611,2 Bpv

STUDIE STAVEBNÍCH ÚPRAV OBJEKTŮ ZUŠ RÝMAŘOV

RÝMAŘOV / ARCHITEKTONICKÁ STUDIE / 2021

OBJEDNATEL | ZUŠ RÝMAŘOV | SOKOLOVSKÁ 436, 795 01, RÝMAŘOV

ZPRACOVATEL | DUPLEX s.r.o. | 28. ŘÍJNA 875/275, 709 00, OSTRAVA-MARIÁNSKÉ HORY

VYPRACOVAL | ING.ARCH. DUŠAN ROSYPAL, ING.ARCH. MICHAEL KOTLÁR


PŮDORYS 2.NP | 1:100

A3 | 11 / 2021 | 011

NAVRHOVANÝ STAV



ZUŠ RÝMAŘOV: OBJEKT ČAPKOVA  
PŮDORYS PODKROVÍ (NAVRHOVANÝ STAV)

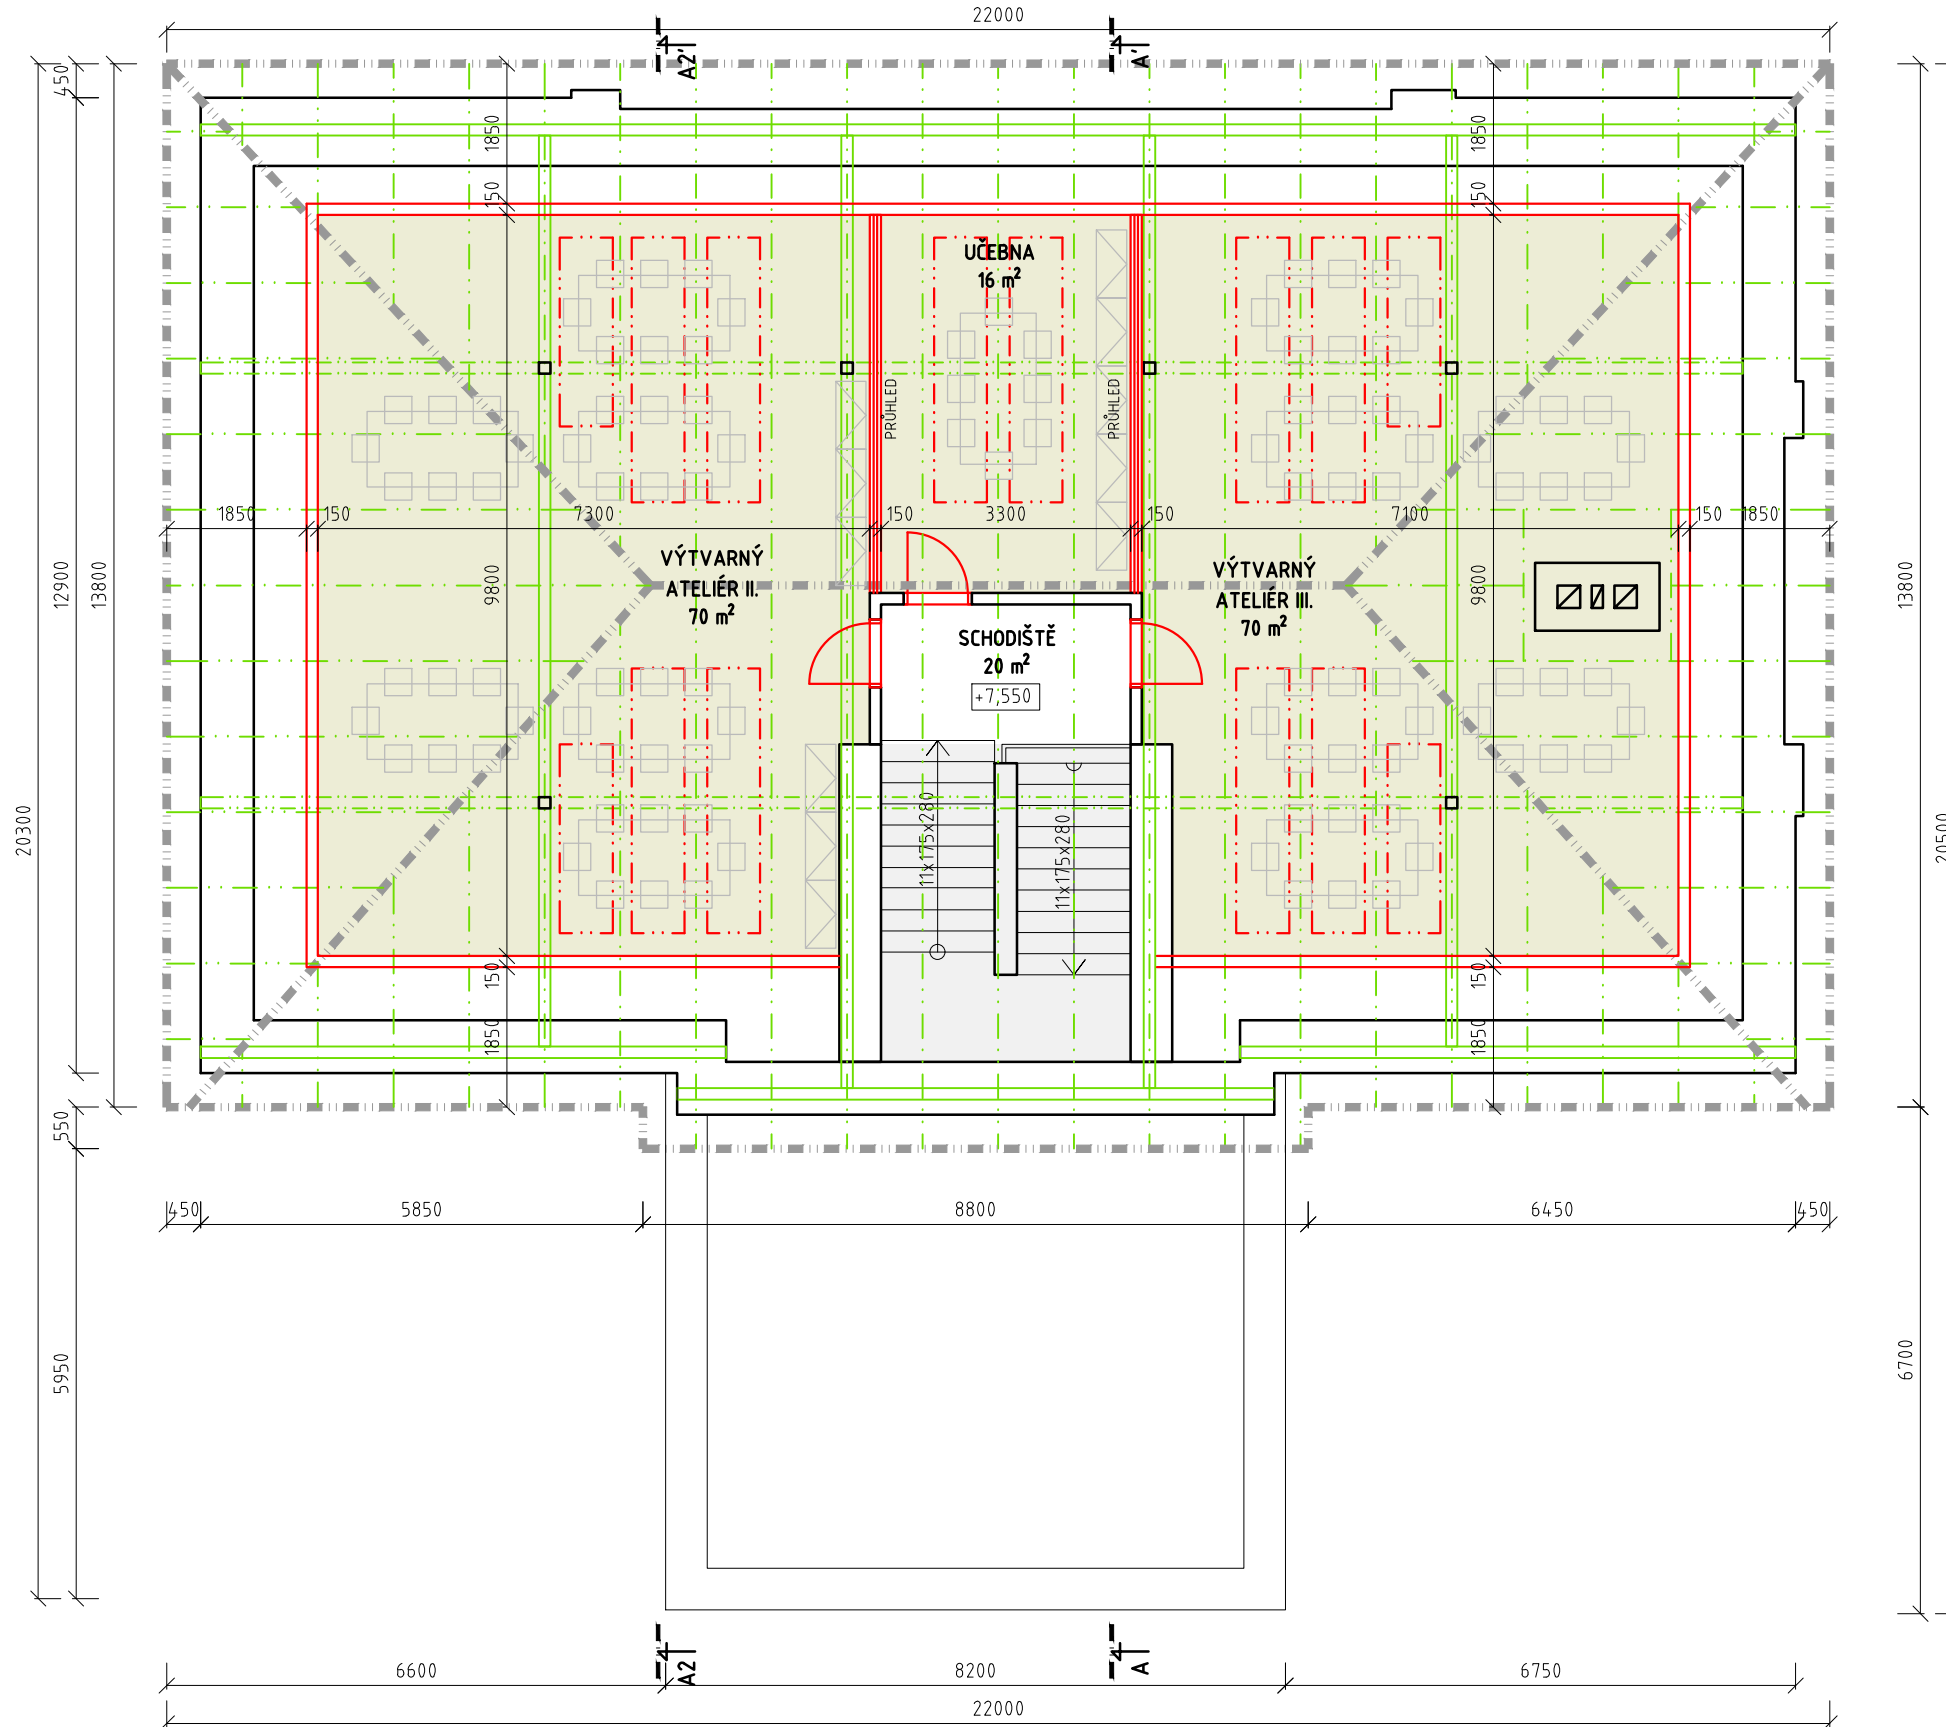

OBJEKT ČAPKOVA: OBOR. ROZLOŽENÍ

VÝTVARNÝ OBOR

3x ATELIER: 34 m<sup>2</sup>, 70 m<sup>2</sup>, 70 m<sup>2</sup>  
2x SKLAD MATERIÁLŮ: 14 m<sup>2</sup>, 8 m<sup>2</sup>  
1x KERAMICKÁ DÍLNA: 29 m<sup>2</sup>  
1x HRNČÍŘSKÁ DÍLNA: 20 m<sup>2</sup>

CELKEM 211 m<sup>2</sup>

LITERÁRNĚ-DRAMATICKÝ OBOR

1x UČEBNA S PÓDIEM: 60 m<sup>2</sup>  
1x KOSTYMÉRNA: 26 m<sup>2</sup>  
1x SKLAD REKVIZIT: 33 m<sup>2</sup>  
1x SKLAD ZVUKOTECHNIKY: 17 m<sup>2</sup>

CELKEM 136 m<sup>2</sup>


ČÁST VYUČUJÍCÍCH

1x ZÁZEMÍ VYUČUJÍCÍCH: 31 m<sup>2</sup>  
1x DENNÍ MÍSTNOST: 18 m<sup>2</sup>

CELKEM 49 m<sup>2</sup>

LEGENDA PLOCH V OBJEKTU

- VÝTVARNÝ OBOR
- LITERÁRNĚ-DRAMATICKÝ OBOR
- ZÁZEMÍ VYUČUJÍCÍCH
- HYGIENICKÉ ZÁZEMÍ
- KOMUNIKACE MEZI PATRY

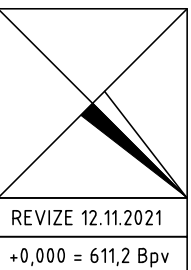

STUDIE STAVEBNÍCH ÚPRAV OBJEKTŮ ZUŠ RÝMAŘOV

RÝMAŘOV / ARCHITEKTONICKÁ STUDIE / 2021

OBJEDNATEL | ZUŠ RÝMAŘOV | SOKOLOVSKÁ 436, 795 01, RÝMAŘOV

ZPRACOVATEL | DUPLEX s.r.o. | 28. ŘÍJNA 875/275, 709 00, OSTRAVA-MARIÁNSKÉ HORY

VYPRACOVAL | ING.ARCH. DUŠAN ROSYPAL, ING.ARCH. MICHAEL KOTLÁR


PŮDORYS PODKROVÍ | 1:100

A3 | 11 / 2021 | 012

NAVRHOVANÝ STAV



ZUŠ RÝMAŘOV: OBJEKT DIVADELNÍ  
PŮDORYS 1.PP (NAVRHOVANÝ STAV)

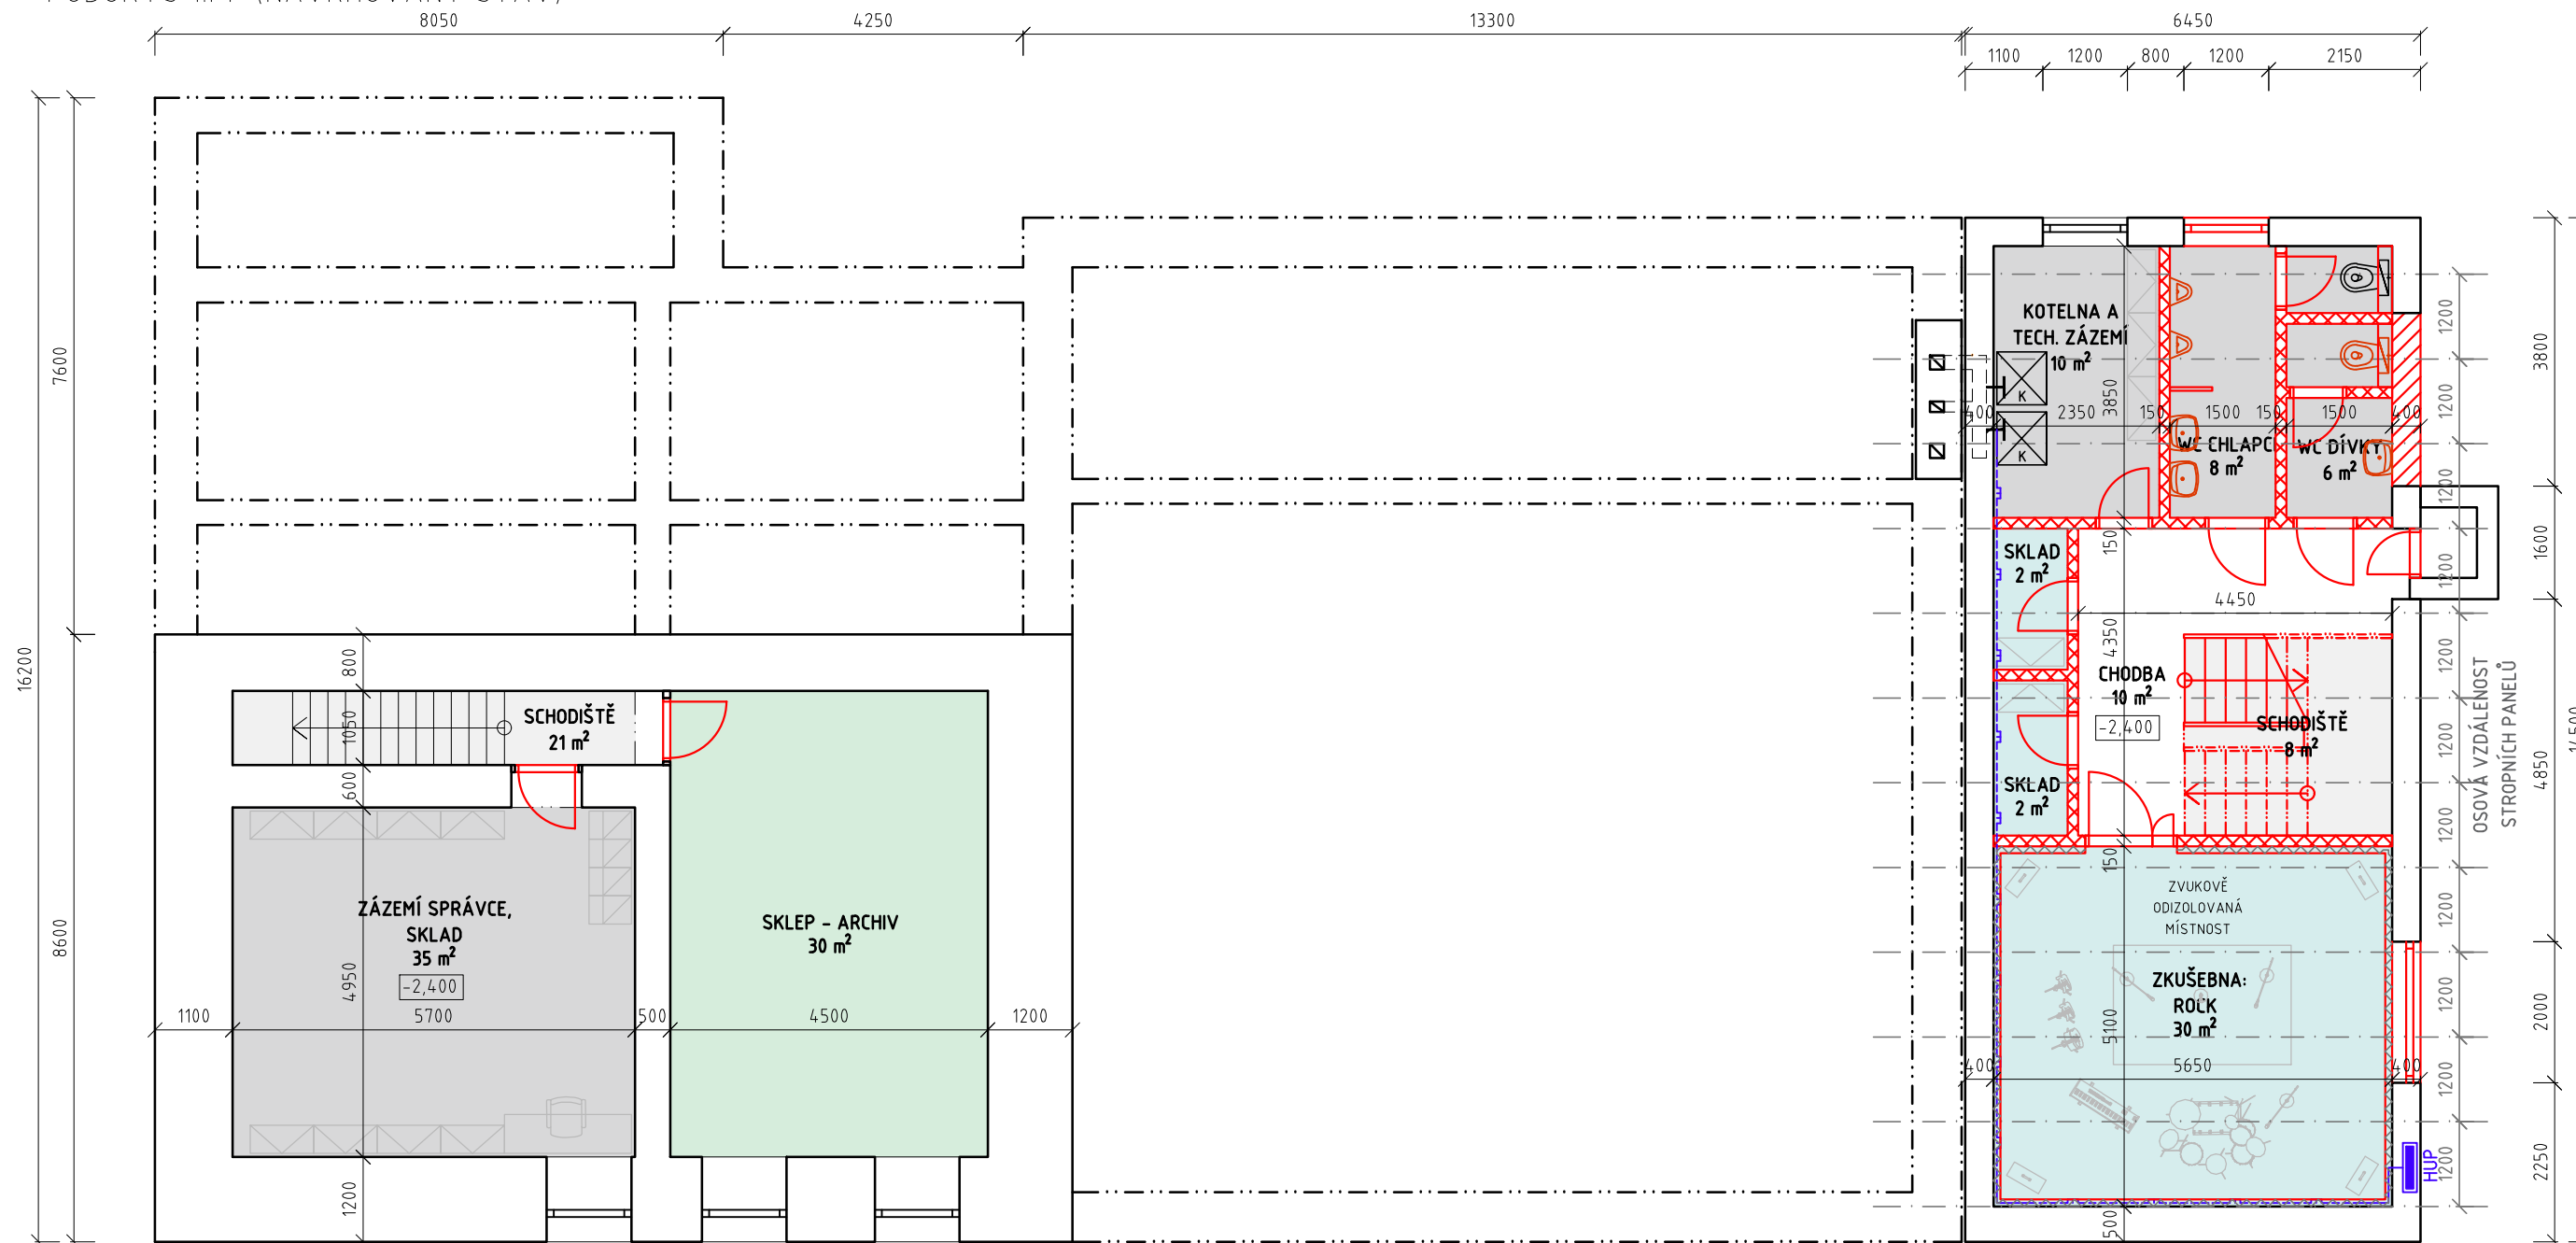

<p><b>ŘEDITELSTVÍ A ZÁZEMÍ VYUČUJÍCÍCH</b></p> <p>1x ŘEDITELNA: 25 m<sup>2</sup>          1x KANCELÁŘ SEKRETARIÁT: 20 m<sup>2</sup>          1x DENNÍ MÍSTNOST: 18 m<sup>2</sup>          1x ARCHIV: 6 m<sup>2</sup> + 30 m<sup>2</sup>          1x ZÁZEMÍ SPRÁVCE: 35 m<sup>2</sup>  <b>CELKEM 104 m<sup>2</sup></b></p> <p><b>HUDEBNÍ OBOR</b></p> <p>6x UČEBNA: 5x 20 m<sup>2</sup>, 1x 15 m<sup>2</sup>          1x VELKÝ SÁL: 120 m<sup>2</sup>          2x ZKUŠEBNA: 36 m<sup>2</sup>, 38 m<sup>2</sup>          3x ZÁZEMÍ VYUČUJÍCÍCH: 10 m<sup>2</sup>          3x SKLAD: 2x 10 m<sup>2</sup>, 1x 20 m<sup>2</sup>  <b>CELKEM 379 m<sup>2</sup></b></p>	<p><b>TANEČNÍ OBOR</b></p> <p>SÁL: 75 m<sup>2</sup>          1x ŠATNA CHLAPCI: 12 m<sup>2</sup>          1x ŠATNA DÍVKY: 12 m<sup>2</sup>  <b>CELKEM: 99 m<sup>2</sup></b></p>
---	--

**LEGENDA PLOCH V OBJEKTU**


	HUDEBNÍ OBOR		HYGIENICKÉ ZÁZEMÍ
	TANEČNÍ OBOR		KOMUNIKACE MEZI PATRY
	ŘEDITELSTVÍ A ZÁZEMÍ VYUČUJÍCÍCH		

**STUDIE STAVEBNÍCH ÚPRAV OBJEKTŮ ZUŠ RÝMAŘOV**  
 RÝMAŘOV / ARCHITEKTONICKÁ STUDIE / 2021  
 OBJEDNATEL | ZUŠ RÝMAŘOV | SOKOLOVSKÁ 436, 795 01, RÝMAŘOV  
 ZPRACOVATEL | DUPLEX s.r.o. | 28. ŘÍJNA 875/275, 709 00, OSTRAVA-MARIÁNSKÉ HORY  
 VYPRACOVAL | ING.ARCH. DUŠAN ROSYPAL, ING.ARCH. MICHAEL KOTLÁR

REVIZE 12.11.2021  
 +0,000 = 611,2 Bpv



ZUŠ RÝMAŘOV: OBJEKT DIVADELNÍ  
PŮDORYS 1.NP (NAVRHOVANÝ STAV)

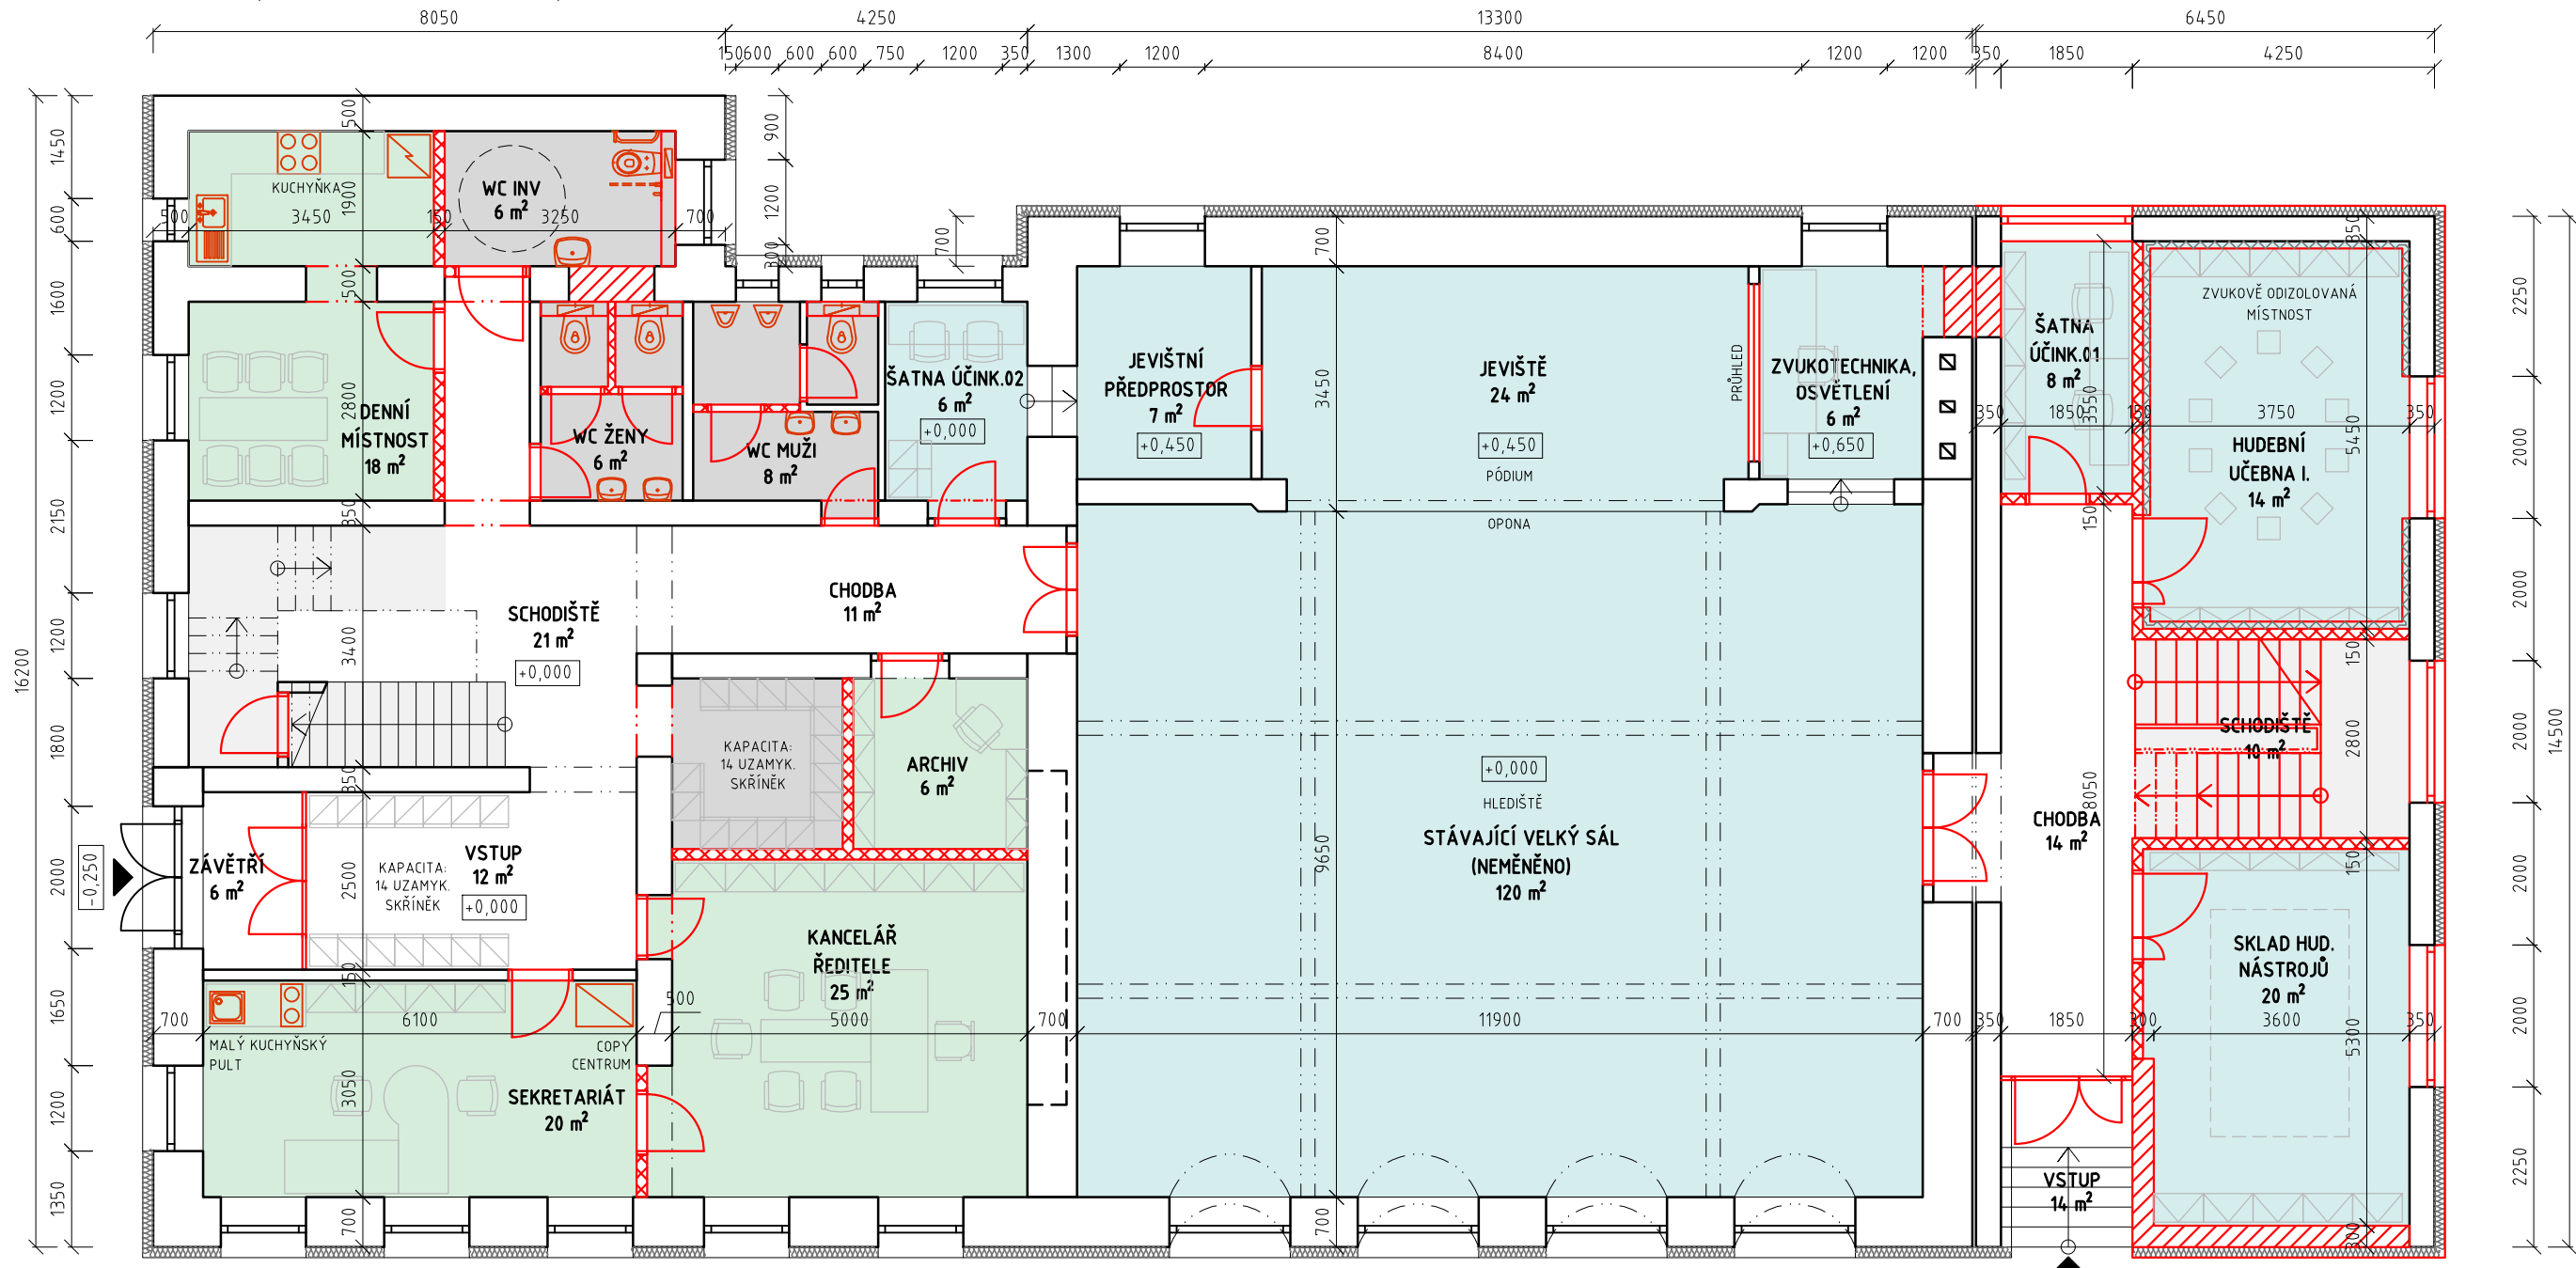

ŘEDITELSTVÍ A ZÁZEMÍ VYUČUJÍCÍCH

- 1x Ředitelna: 25 m<sup>2</sup>
- 1x Kancelář sekretariát: 20 m<sup>2</sup>
- 1x Denní místnost: 18 m<sup>2</sup>
- 1x Archiv: 6 m<sup>2</sup> + 30 m<sup>2</sup>
- 1x Zázemí správce: 35 m<sup>2</sup>
- CELKEM 104 m<sup>2</sup>**

HUDEBNÍ OBOR


- 6x učebna: 5x 20 m<sup>2</sup>, 1x 15 m<sup>2</sup>
- 1x velký sál: 120 m<sup>2</sup>
- 2x zkušebna: 36 m<sup>2</sup>, 38 m<sup>2</sup>
- 3x zázemí vyučujících: 10 m<sup>2</sup>
- 3x sklad: 2x 10 m<sup>2</sup>, 1x 20 m<sup>2</sup>
- CELKEM 379 m<sup>2</sup>**

TANEČNÍ OBOR


- Sál: 75 m<sup>2</sup>
- 1x šatna chlapci: 12 m<sup>2</sup>
- 1x šatna dívky: 12 m<sup>2</sup>
- CELKEM: 99 m<sup>2</sup>**

LEGENDA PLOCH V OBJEKTU

- HUDEBNÍ OBOR
- TANEČNÍ OBOR
- ŘEDITELSTVÍ A ZÁZEMÍ VYUČUJÍCÍCH
- HYGIENICKÉ ZÁZEMÍ
- KOMUNIKACE MEZI PATRY

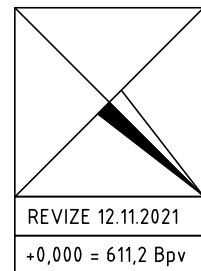

ZUŠ RÝMAŘOV: OBJEKT DIVADELNÍ  
PŮDORYS 2.NP (NAVRHOVANÝ STAV)

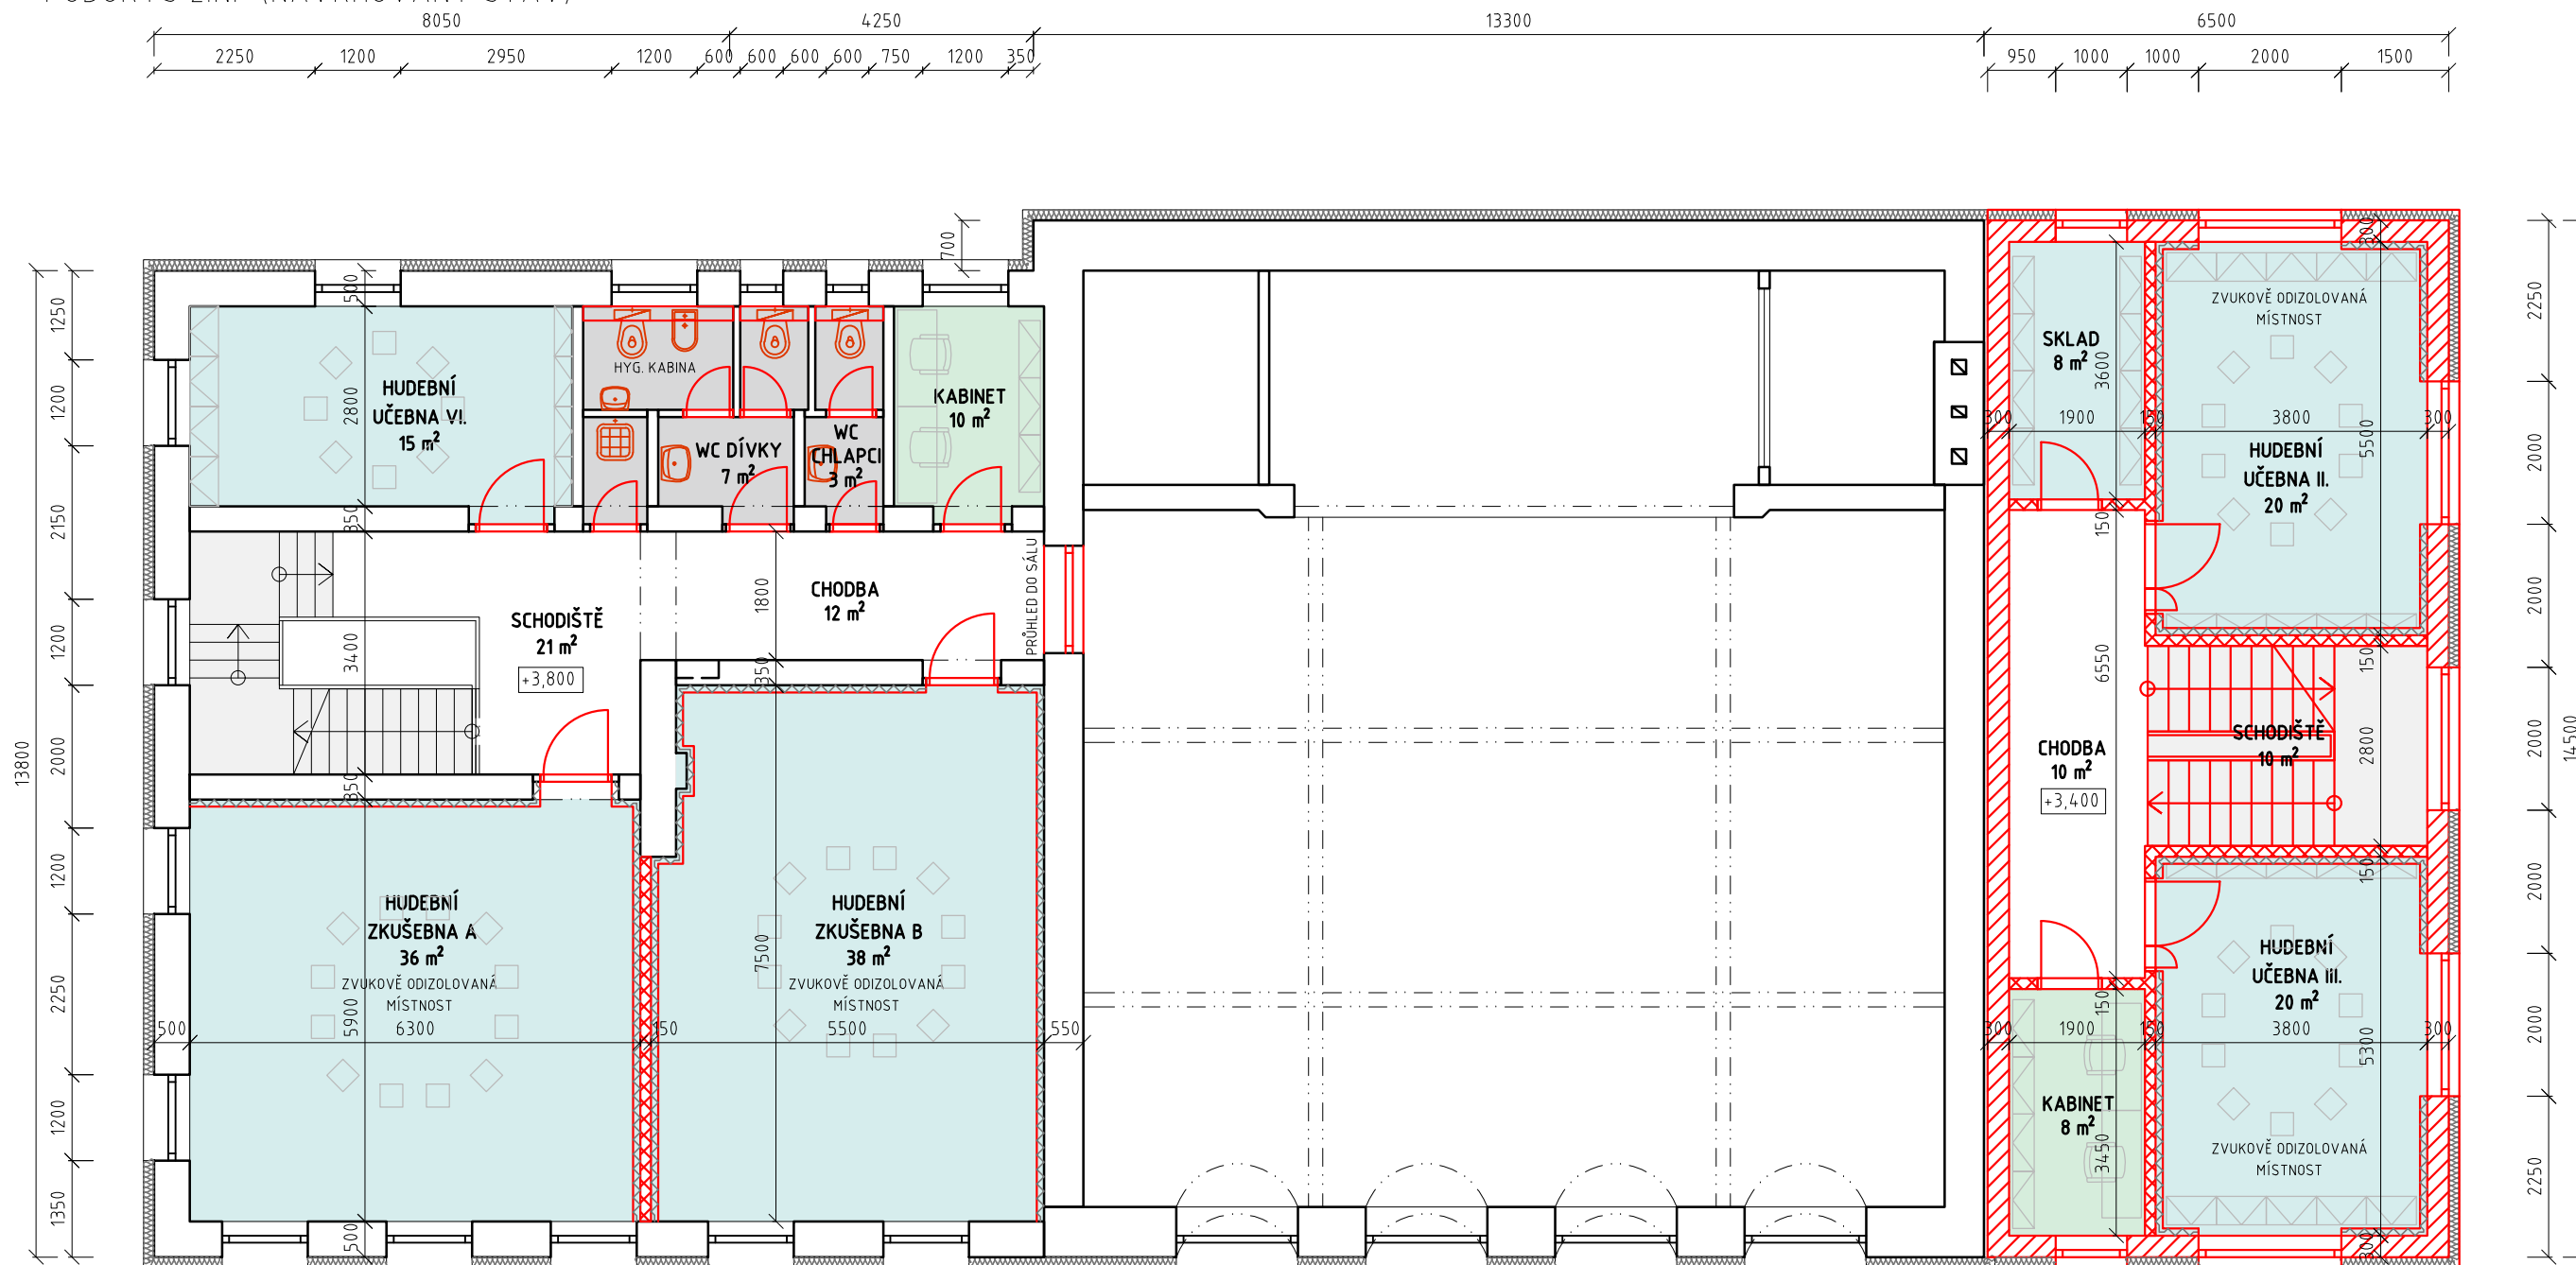

ŘEDITELSTVÍ A ZÁZEMÍ VYUČUJÍCÍCH


- 1x Ředitelna: 25 m<sup>2</sup>
- 1x Kancelář sekretariát: 20 m<sup>2</sup>
- 1x Denní místnost: 18 m<sup>2</sup>
- 1x Archiv: 6 m<sup>2</sup> + 30 m<sup>2</sup>
- 1x Zázemí správce: 35 m<sup>2</sup>
- CELKEM 104 m<sup>2</sup>**

HUDEBNÍ OBOR

- 6x učebna: 5x 20 m<sup>2</sup>, 1x 15 m<sup>2</sup>
- 1x Velký sál: 120 m<sup>2</sup>
- 2x Zkušebna: 36 m<sup>2</sup>, 38 m<sup>2</sup>
- 3x Zázemí vyučujících: 10 m<sup>2</sup>
- 3x Sklad: 2x 10 m<sup>2</sup>, 1x 20 m<sup>2</sup>
- CELKEM 379 m<sup>2</sup>**

TANEČNÍ OBOR

- Sál: 75 m<sup>2</sup>
- 1x Šatna chlápci: 12 m<sup>2</sup>
- 1x Šatna dívky: 12 m<sup>2</sup>
- CELKEM: 99 m<sup>2</sup>**

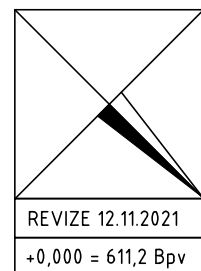

REVIZE 12.11.2021  
+0,000 = 611,2 Bpv


LEGENDA PLOCH V OBJEKTU

- HUDEBNÍ OBOR
- TANEČNÍ OBOR
- ŘEDITELSTVÍ A ZÁZEMÍ VYUČUJÍCÍCH
- HYGIENICKÉ ZÁZEMÍ
- KOMUNIKACE MEZI PATRY





ZUŠ RÝMAŘOV: OBJEKT DIVADELNÍ  
PŮDORYS 3.NP (NAVRHOVANÝ STAV)

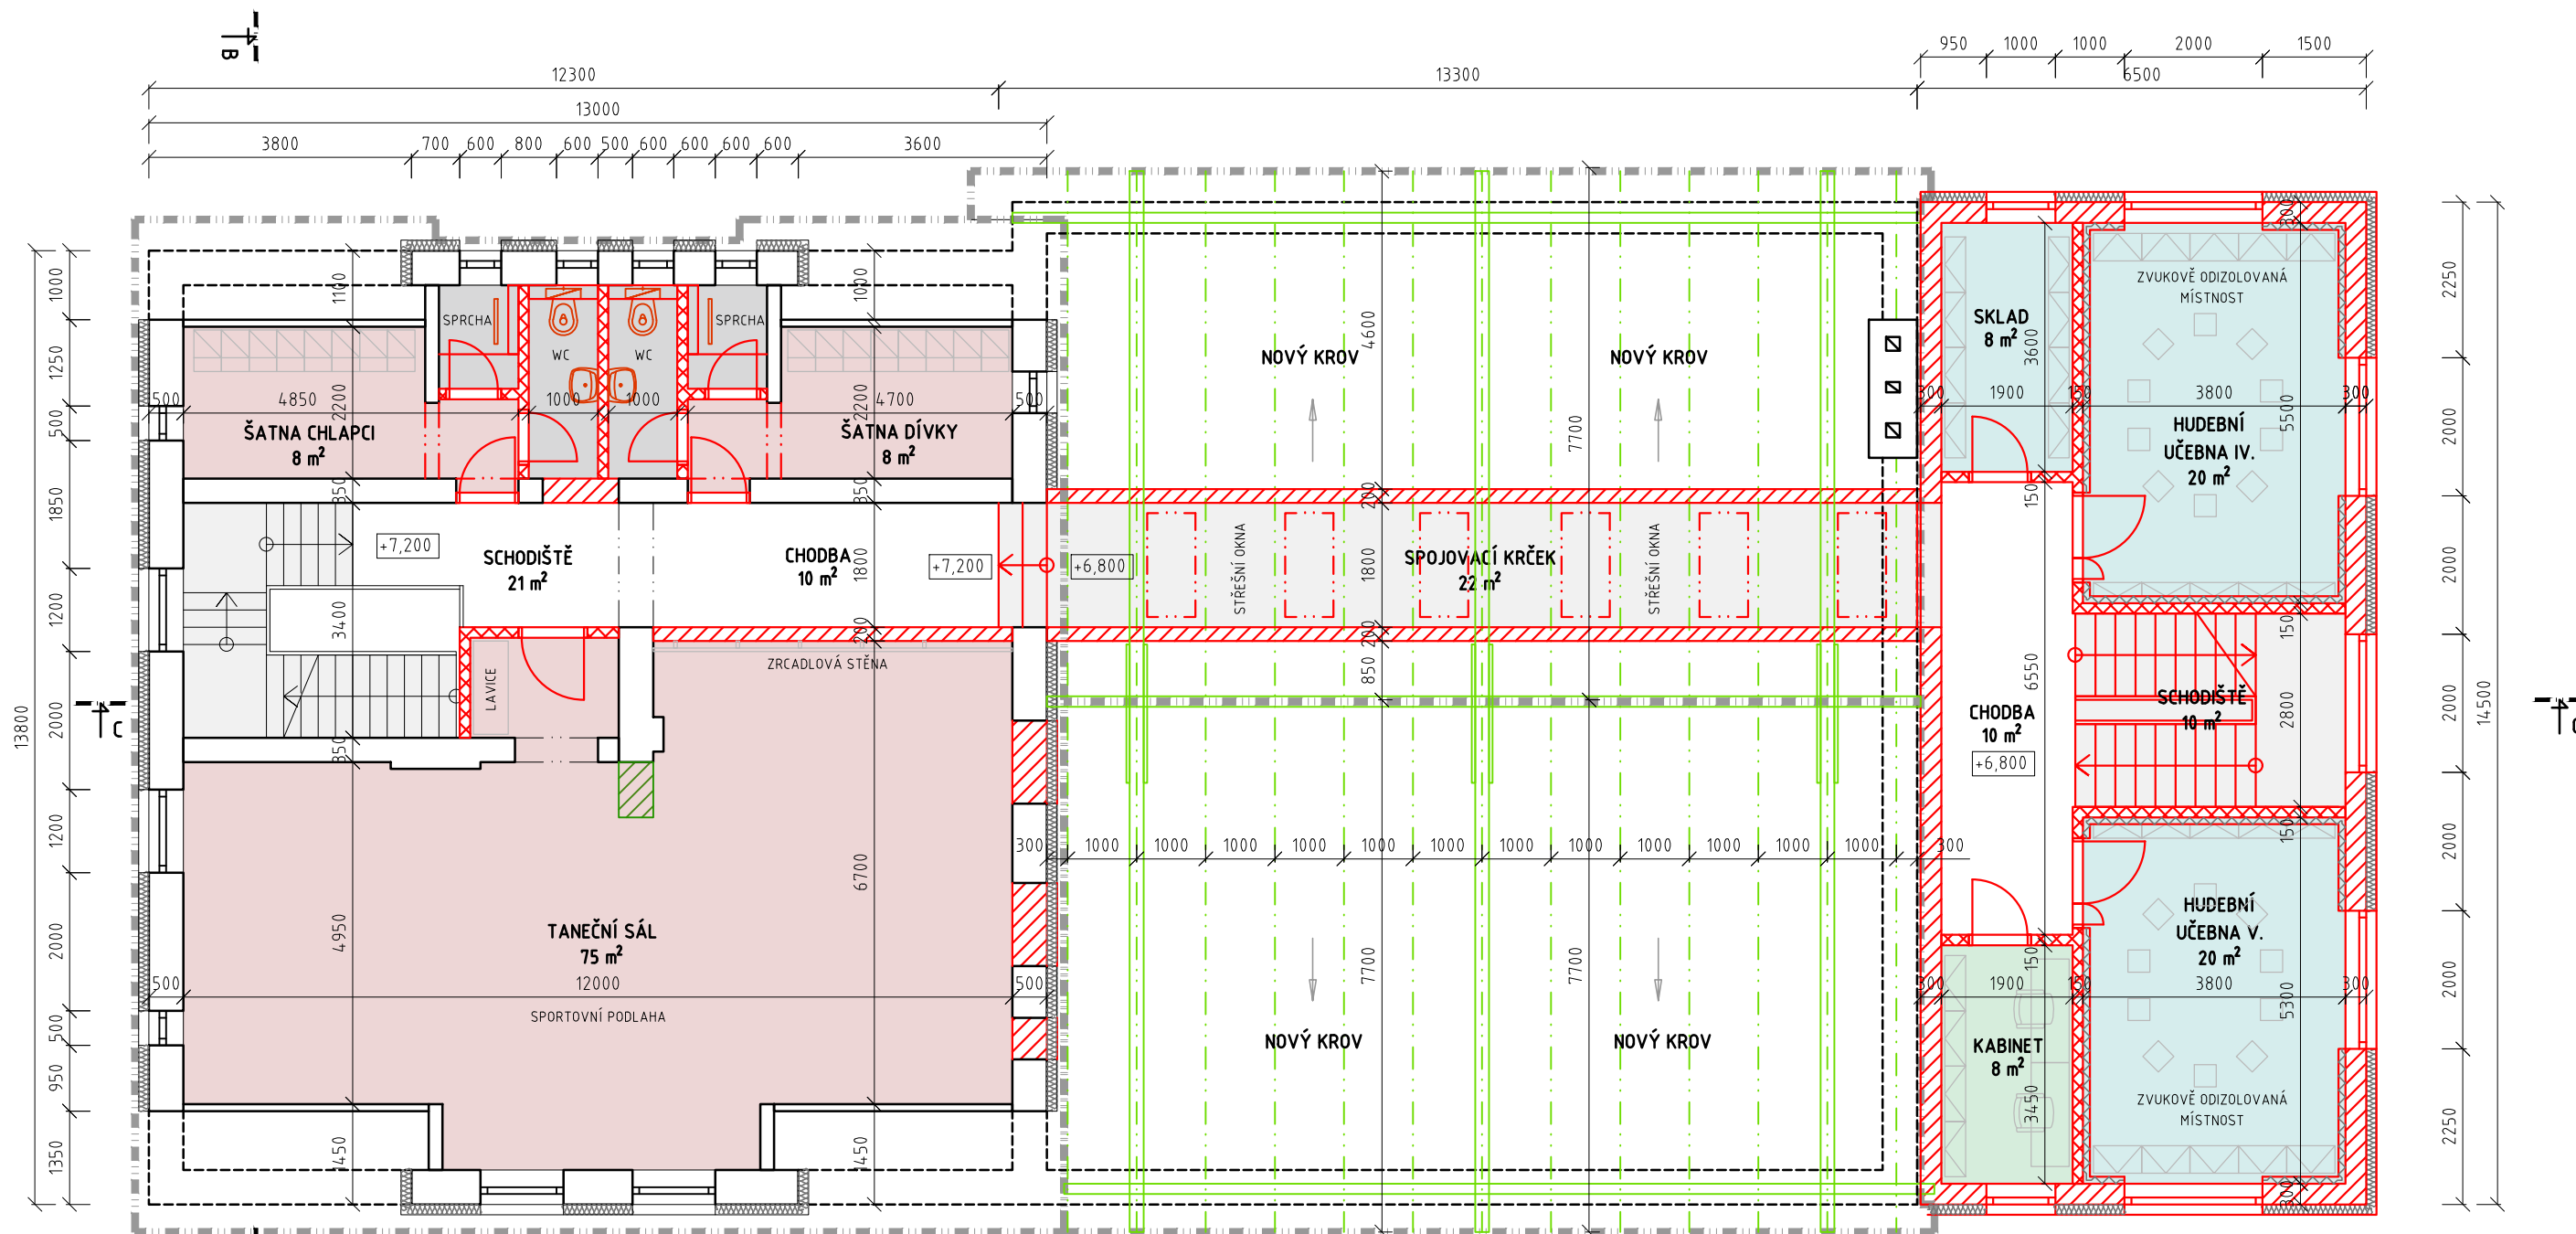

ŘEDITELSTVÍ A ZÁZEMÍ VYUČUJÍCÍCH

- 1x ŘEDITELNA: 25 m<sup>2</sup>
- 1x KANCELÁŘ SEKRETARIÁT: 20 m<sup>2</sup>
- 1x DENNÍ MÍSTNOST: 18 m<sup>2</sup>
- 1x ARCHIV: 6 m<sup>2</sup> + 30 m<sup>2</sup>
- 1x ZÁZEMÍ SPRÁVCE: 35 m<sup>2</sup>
- CELKEM 104 m<sup>2</sup>**

HUŽEBNÍ OBOR


- 6x UČEBNA: 5x 20 m<sup>2</sup>, 1x 15 m<sup>2</sup>
- 1x VELKÝ SÁL: 120 m<sup>2</sup>
- 2x ZKUŠEBNA: 36 m<sup>2</sup>, 38 m<sup>2</sup>
- 3x ZÁZEMÍ VYUČUJÍCÍCH: 10 m<sup>2</sup>
- 3x SKLAD: 2x 10 m<sup>2</sup>, 1x 20 m<sup>2</sup>
- CELKEM 379 m<sup>2</sup>**

TANEČNÍ OBOR

- SÁL: 75 m<sup>2</sup>
- 1x ŠATNA CHLAPCI: 12 m<sup>2</sup>
- 1x ŠATNA DÍVKY: 12 m<sup>2</sup>
- CELKEM: 99 m<sup>2</sup>**

LEGENDA PLOCH V OBJEKTU

- HUŽEBNÍ OBOR
- TANEČNÍ OBOR
- ŘEDITELSTVÍ A ZÁZEMÍ VYUČUJÍCÍCH
- HYGIENICKÉ ZÁZEMÍ
- KOMUNIKACE MEZI PATRY

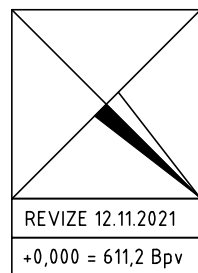

REVIZE 12.11.2021  
+0,000 = 611,2 Bpv

STUDIE STAVEBNÍCH ÚPRAV OBJEKTŮ ZUŠ RÝMAŘOV

RÝMAŘOV / ARCHITEKTONICKÁ STUDIE / 2021

OBJEDNATEL | ZUŠ RÝMAŘOV | SOKOLOVSKÁ 436, 795 01, RÝMAŘOV

ZPRACOVATEL | DUPLEX s.r.o. | 28. ŘÍJNA 875/275, 709 00, OSTRAVA-MARIÁNSKÉ HORY

VYPRACOVAL | ING.ARCH. DUŠAN ROSYPAL, ING.ARCH. MICHAEL KOTLÁR

PŮDORYS 3.NP | 1:100

A3 | 11 / 2021 | 112

NAVRHOVANÝ STAV

